




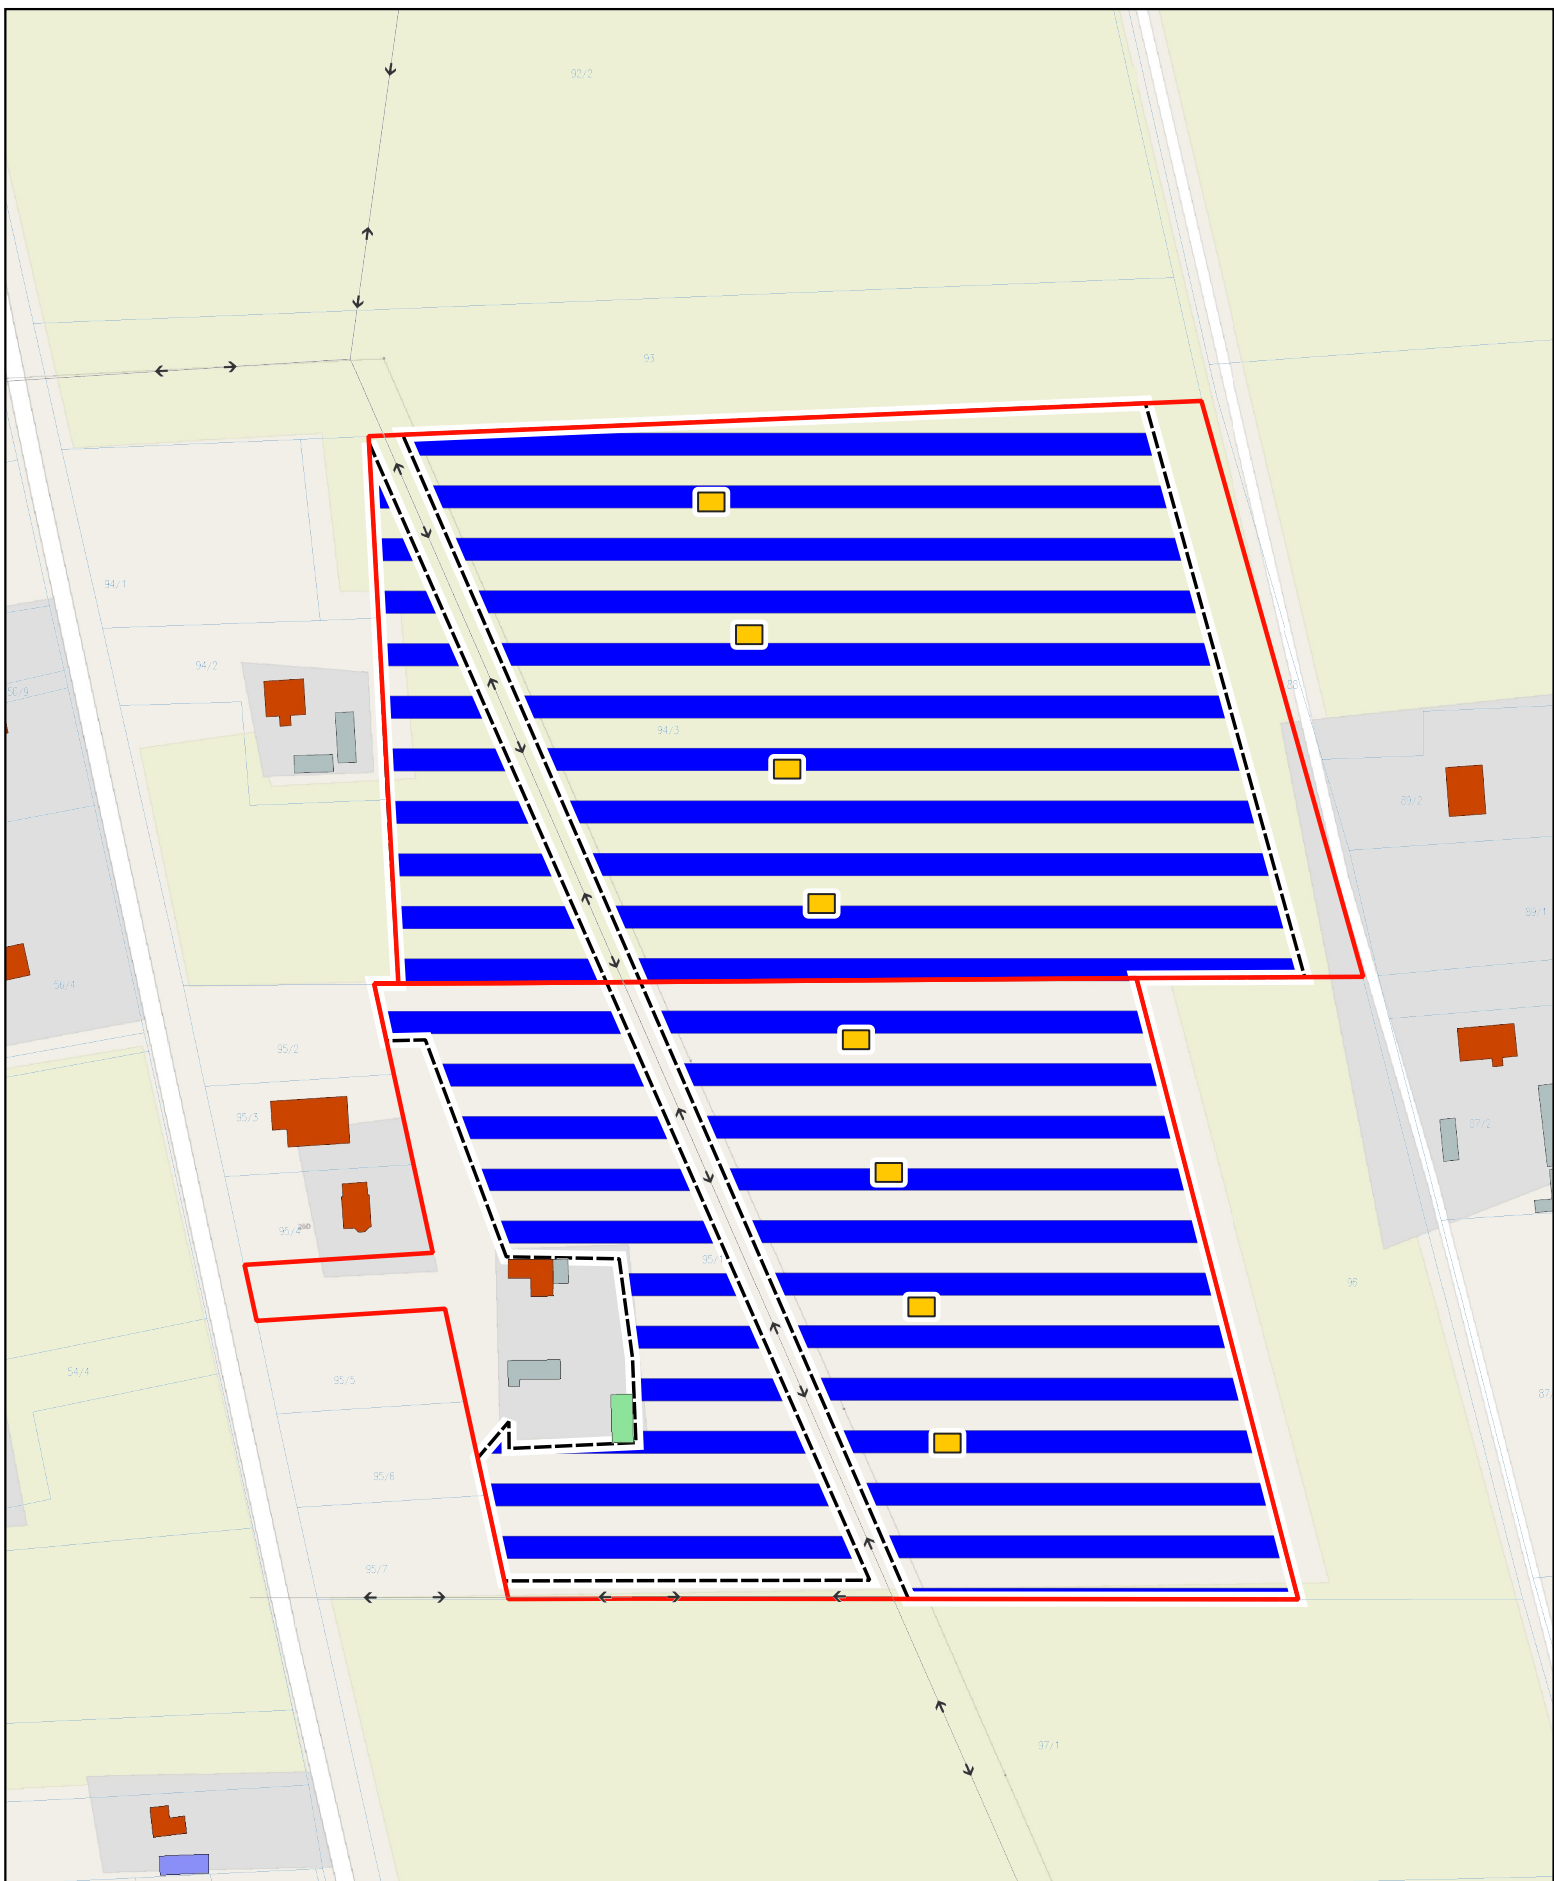

Załącznik nr 1. Planowane, wstępne zagospodarowanie terenu



Legenda:

-  teren inwestycji
-  planowana lokalizacja modułów fotowoltaicznych na konstrukcjach wsporczych
-  planowana lokalizacja magazynu energii
-  planowana lokalizacja stacji transformatorowej

